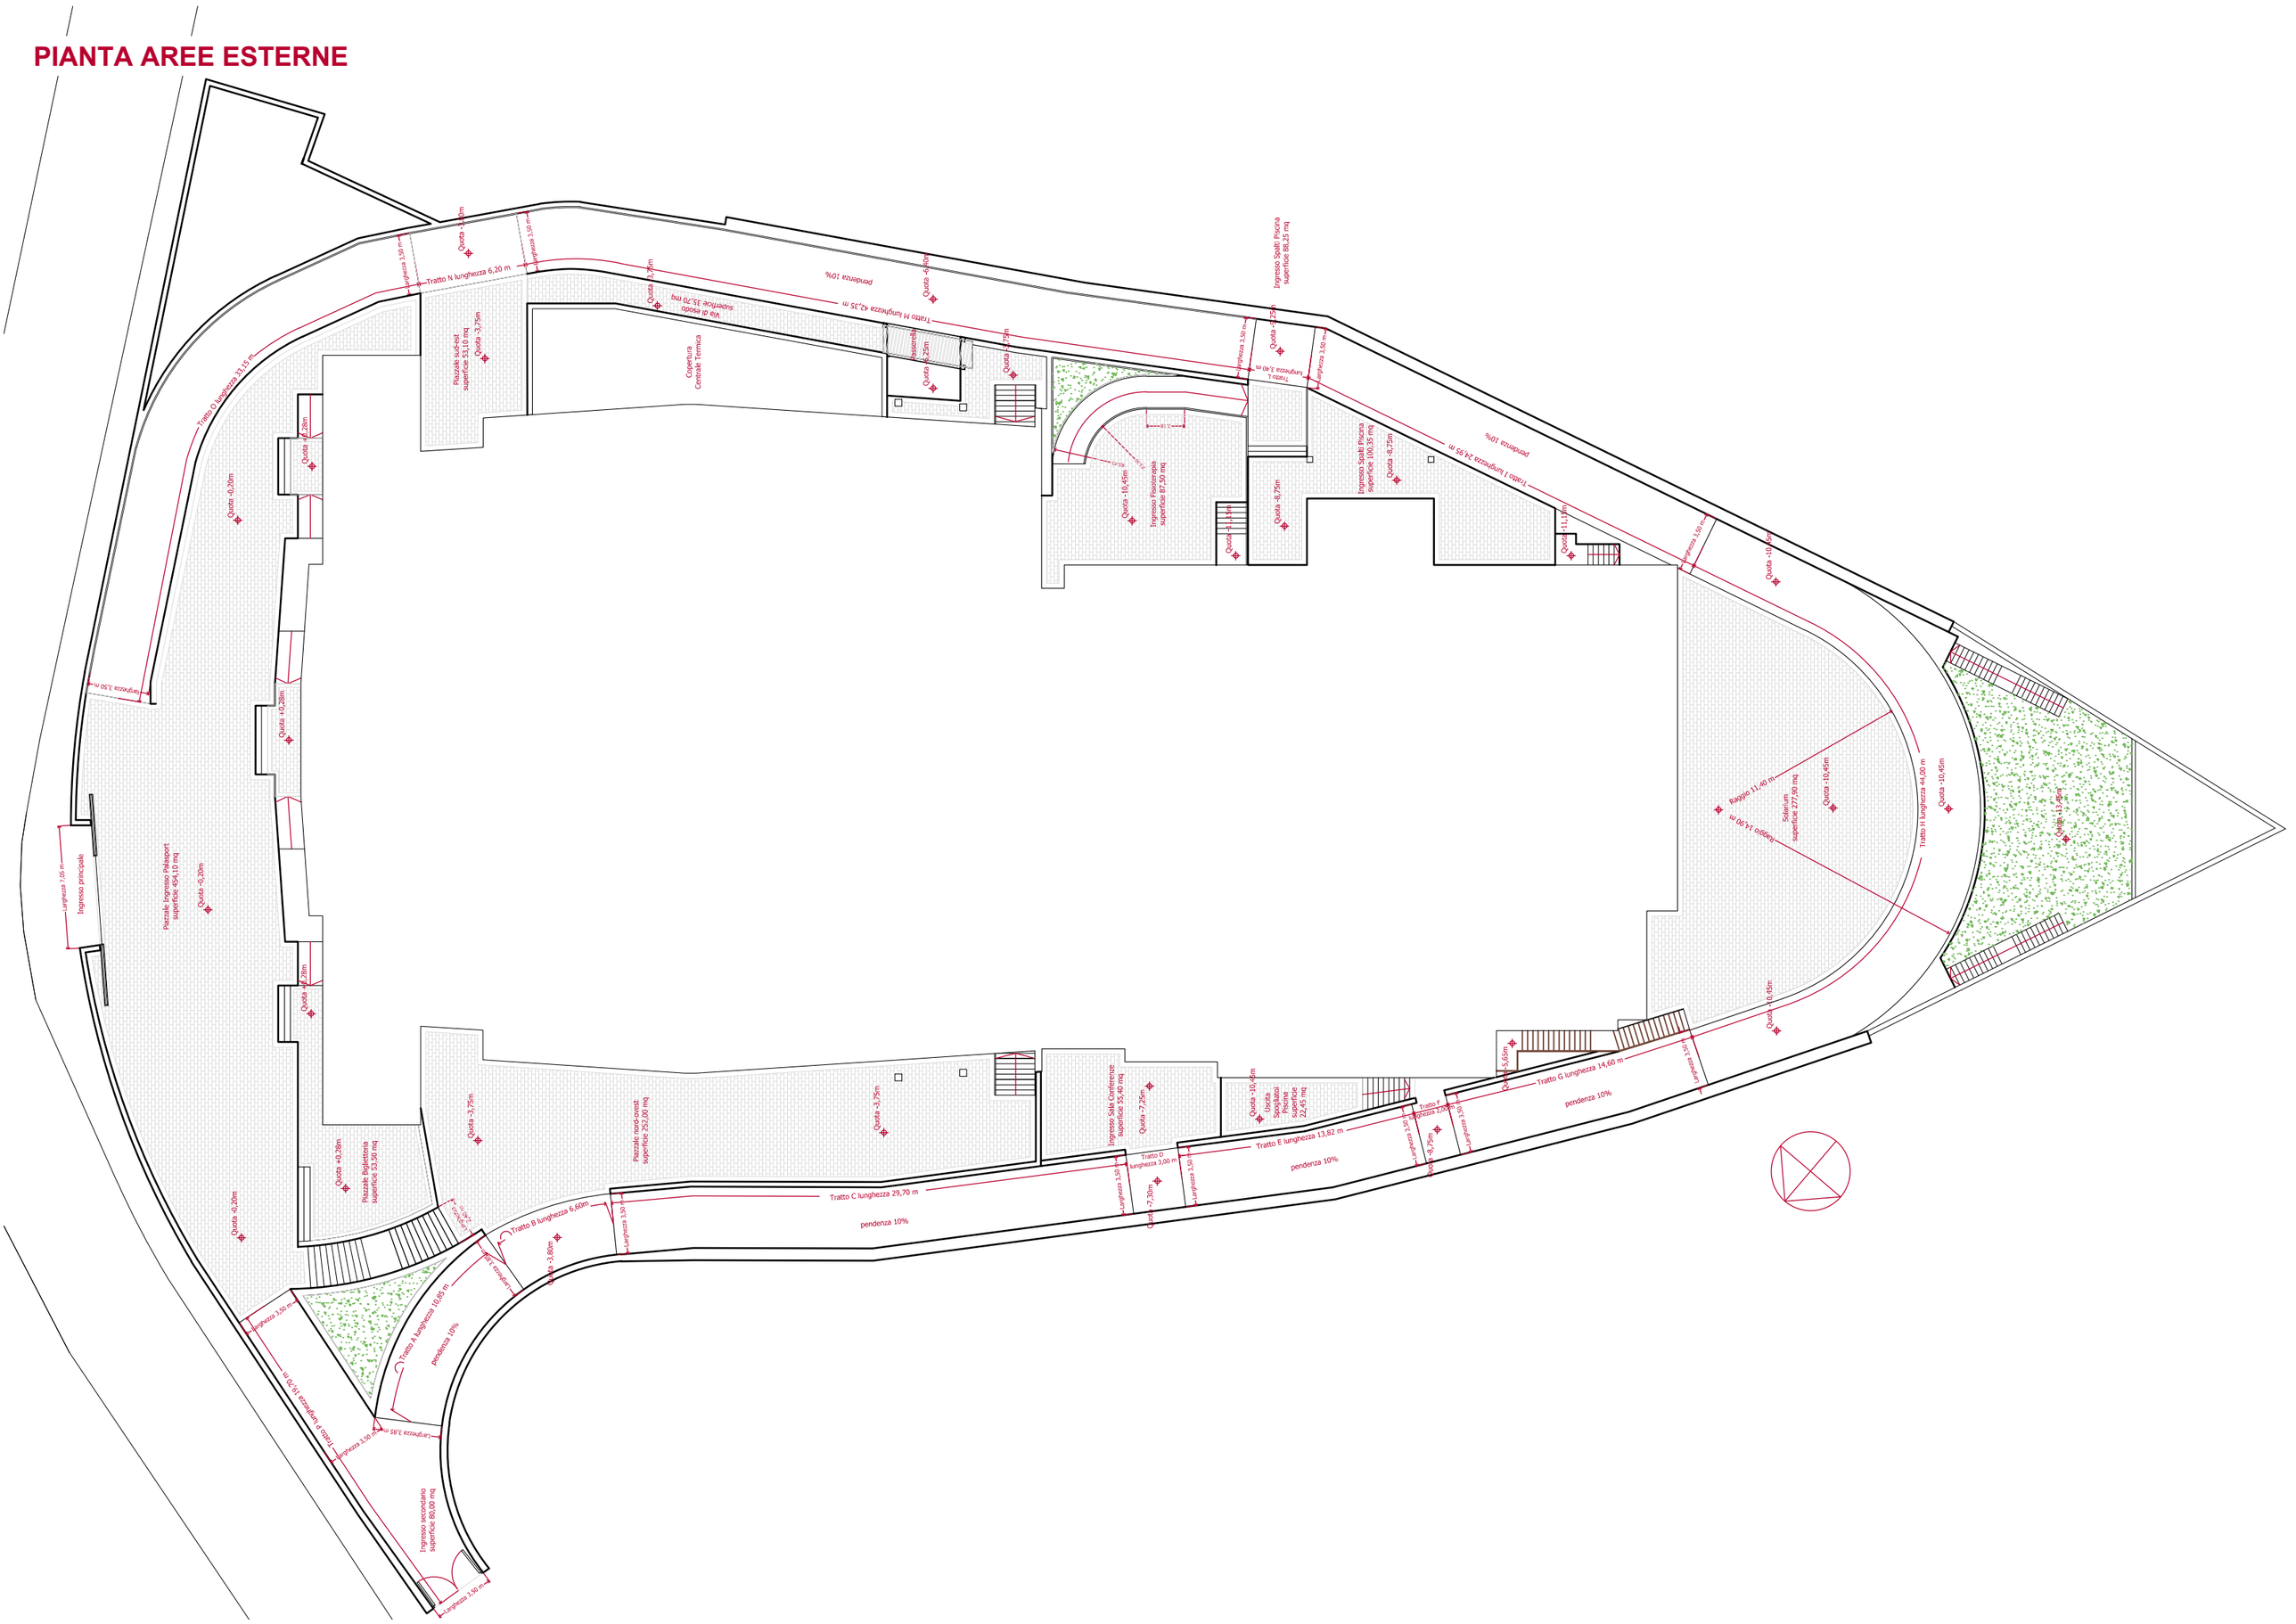PIANTA AREE ESTERNE