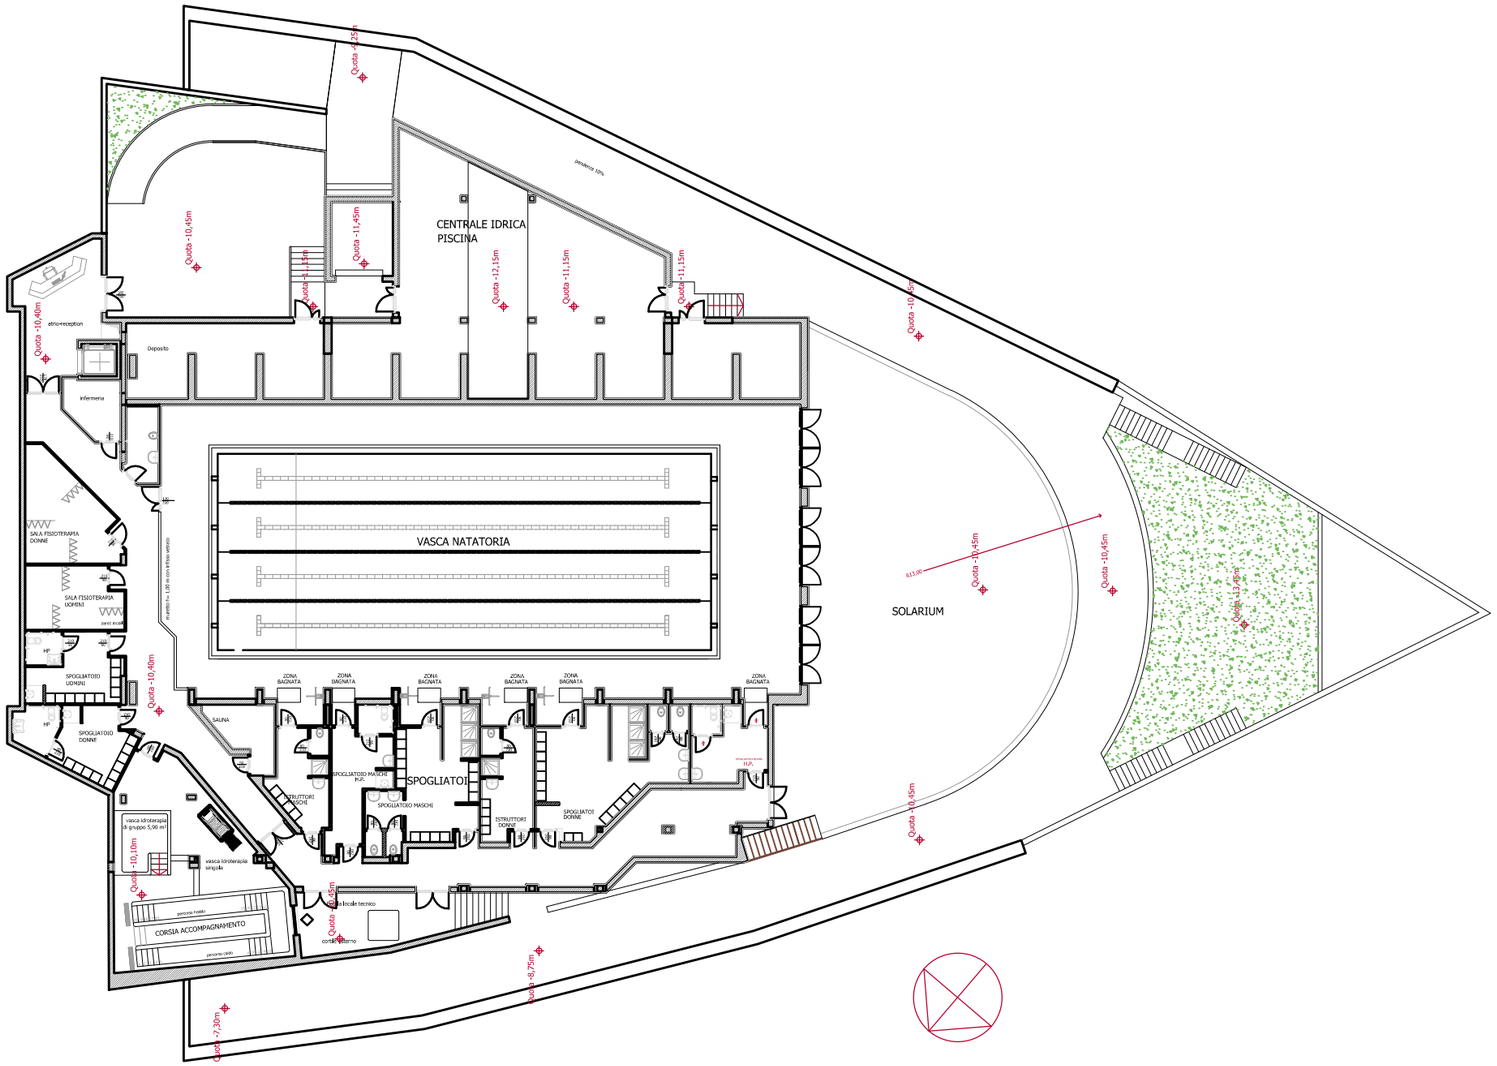PIANTA QUOTA PISCINA