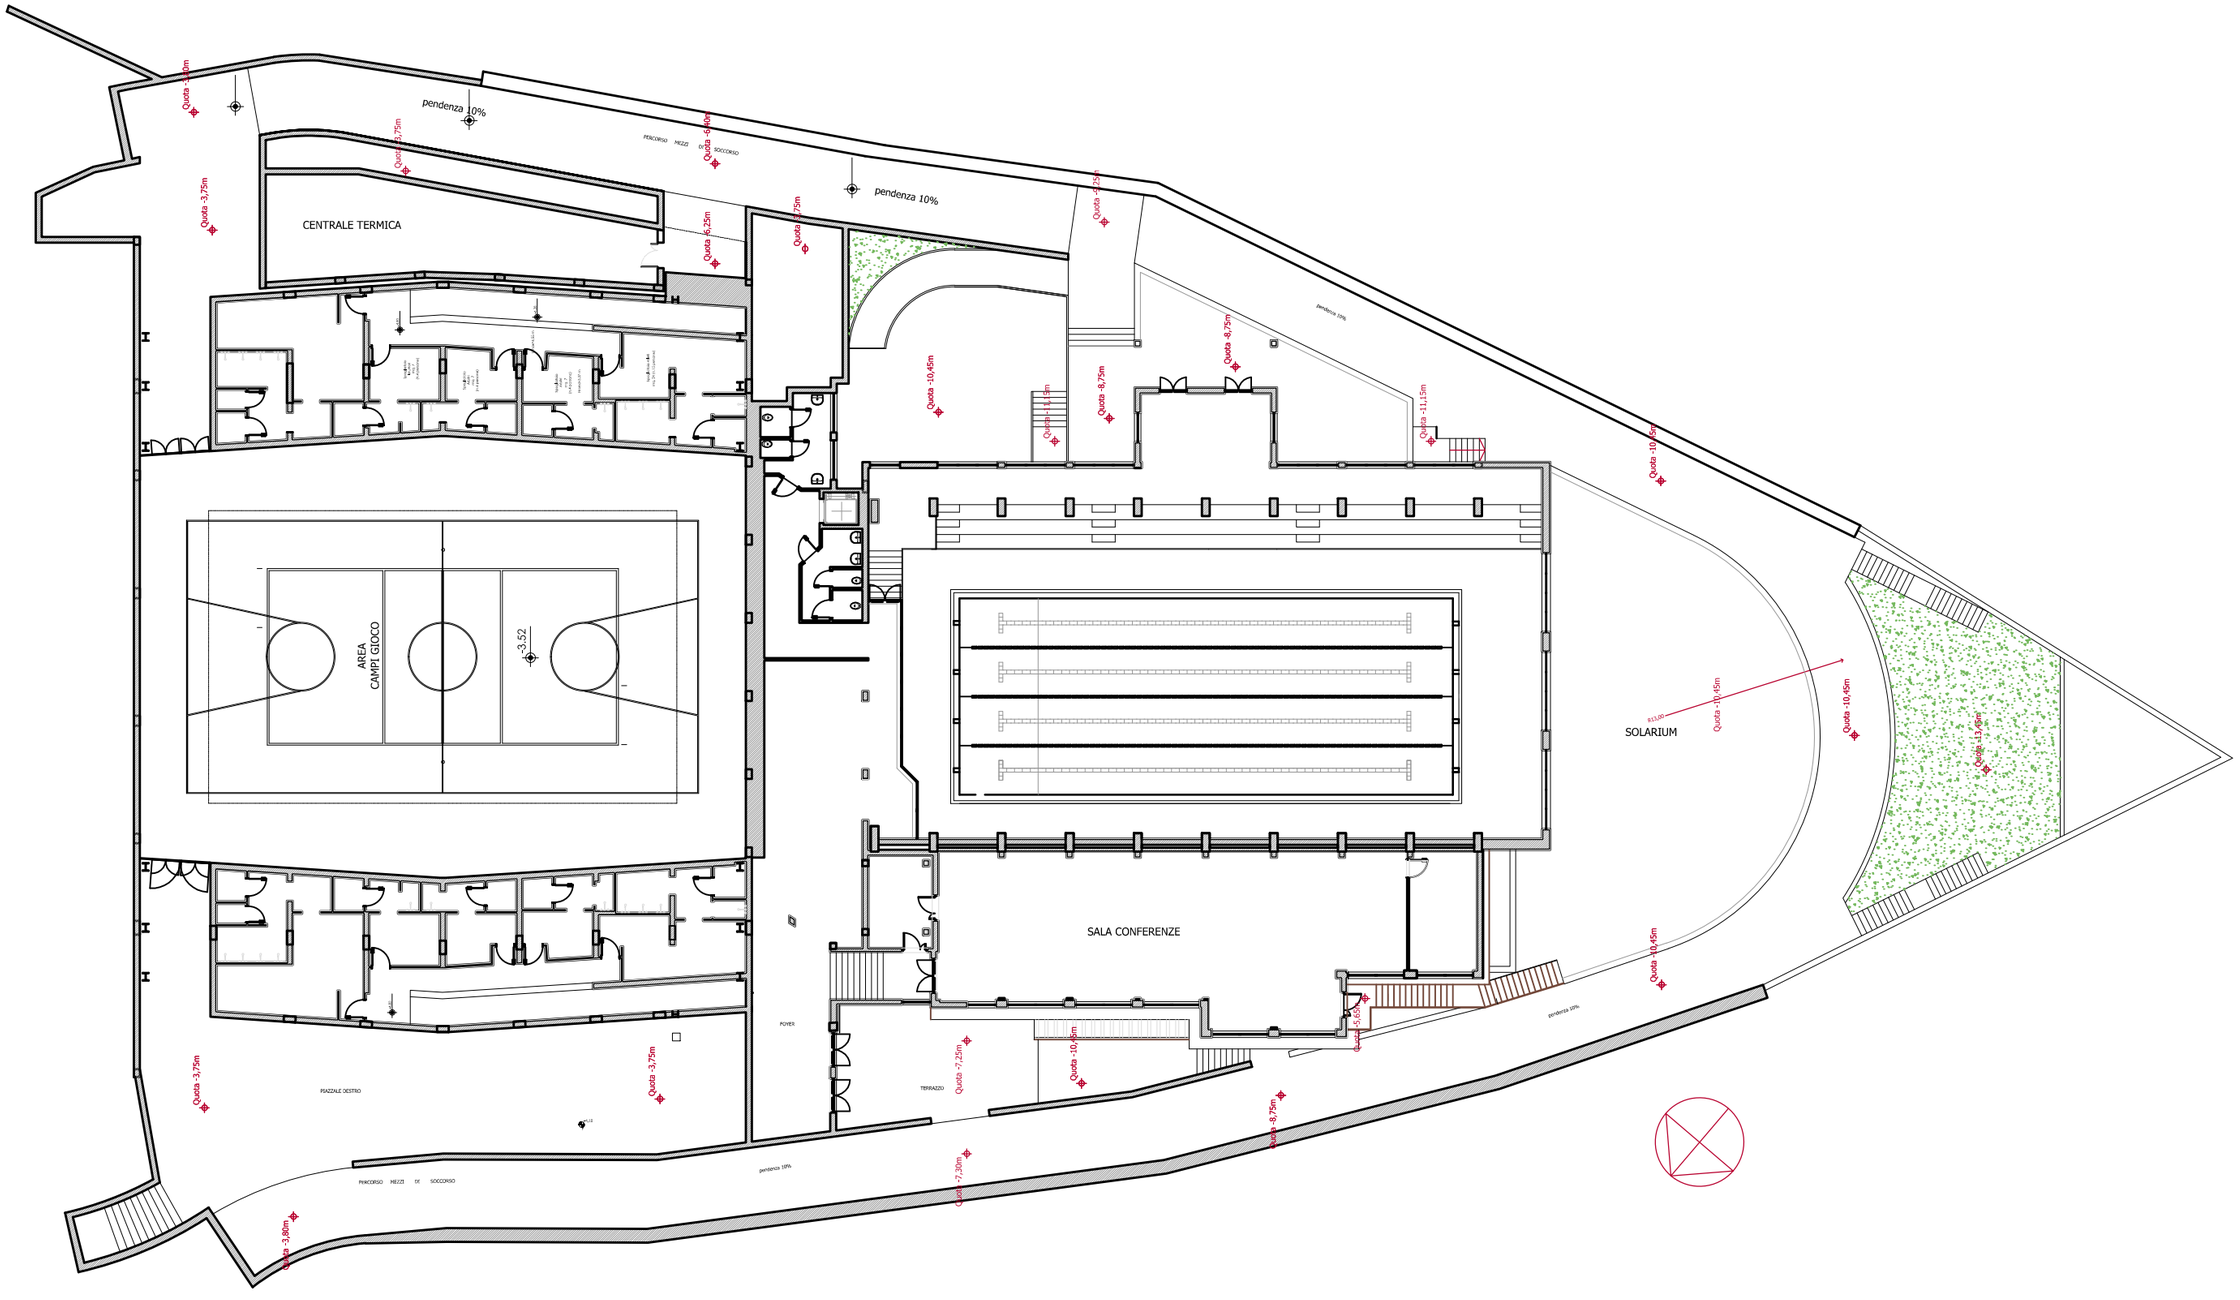PIANTA QUOTA PALASPORT E SALA CONFERENZE