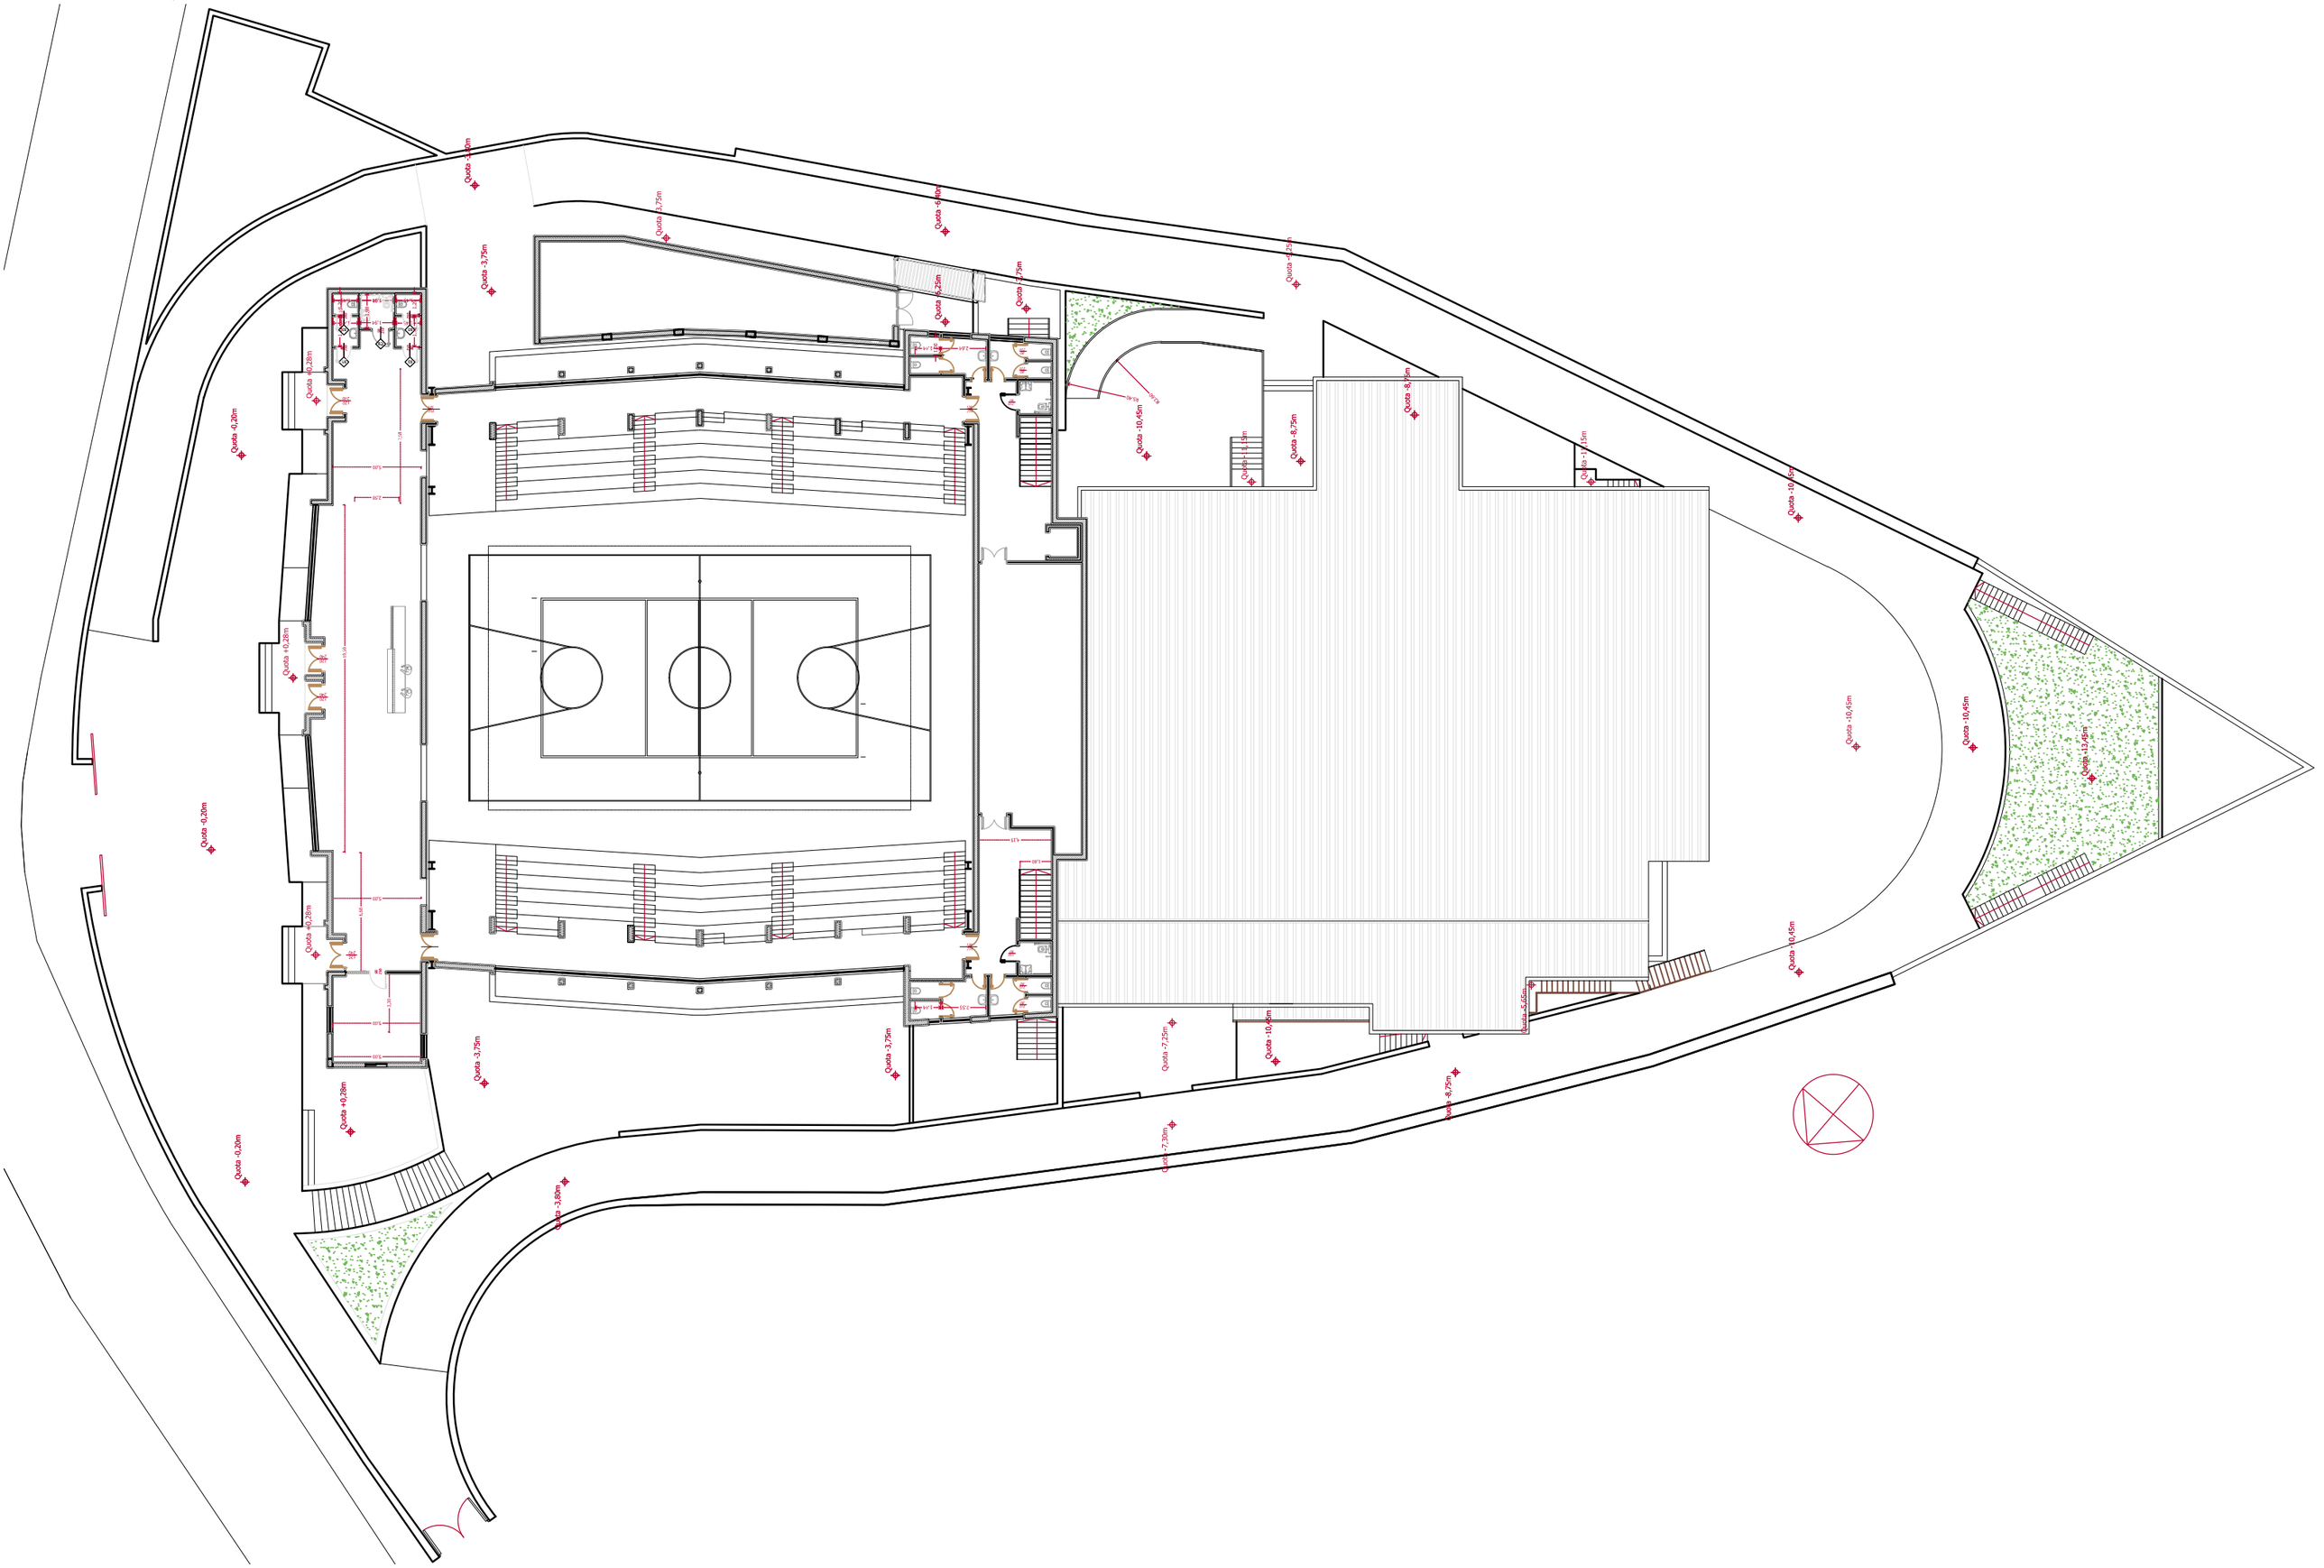PIANTA QUOTA INGRESSO ATRIO E GRADINATE