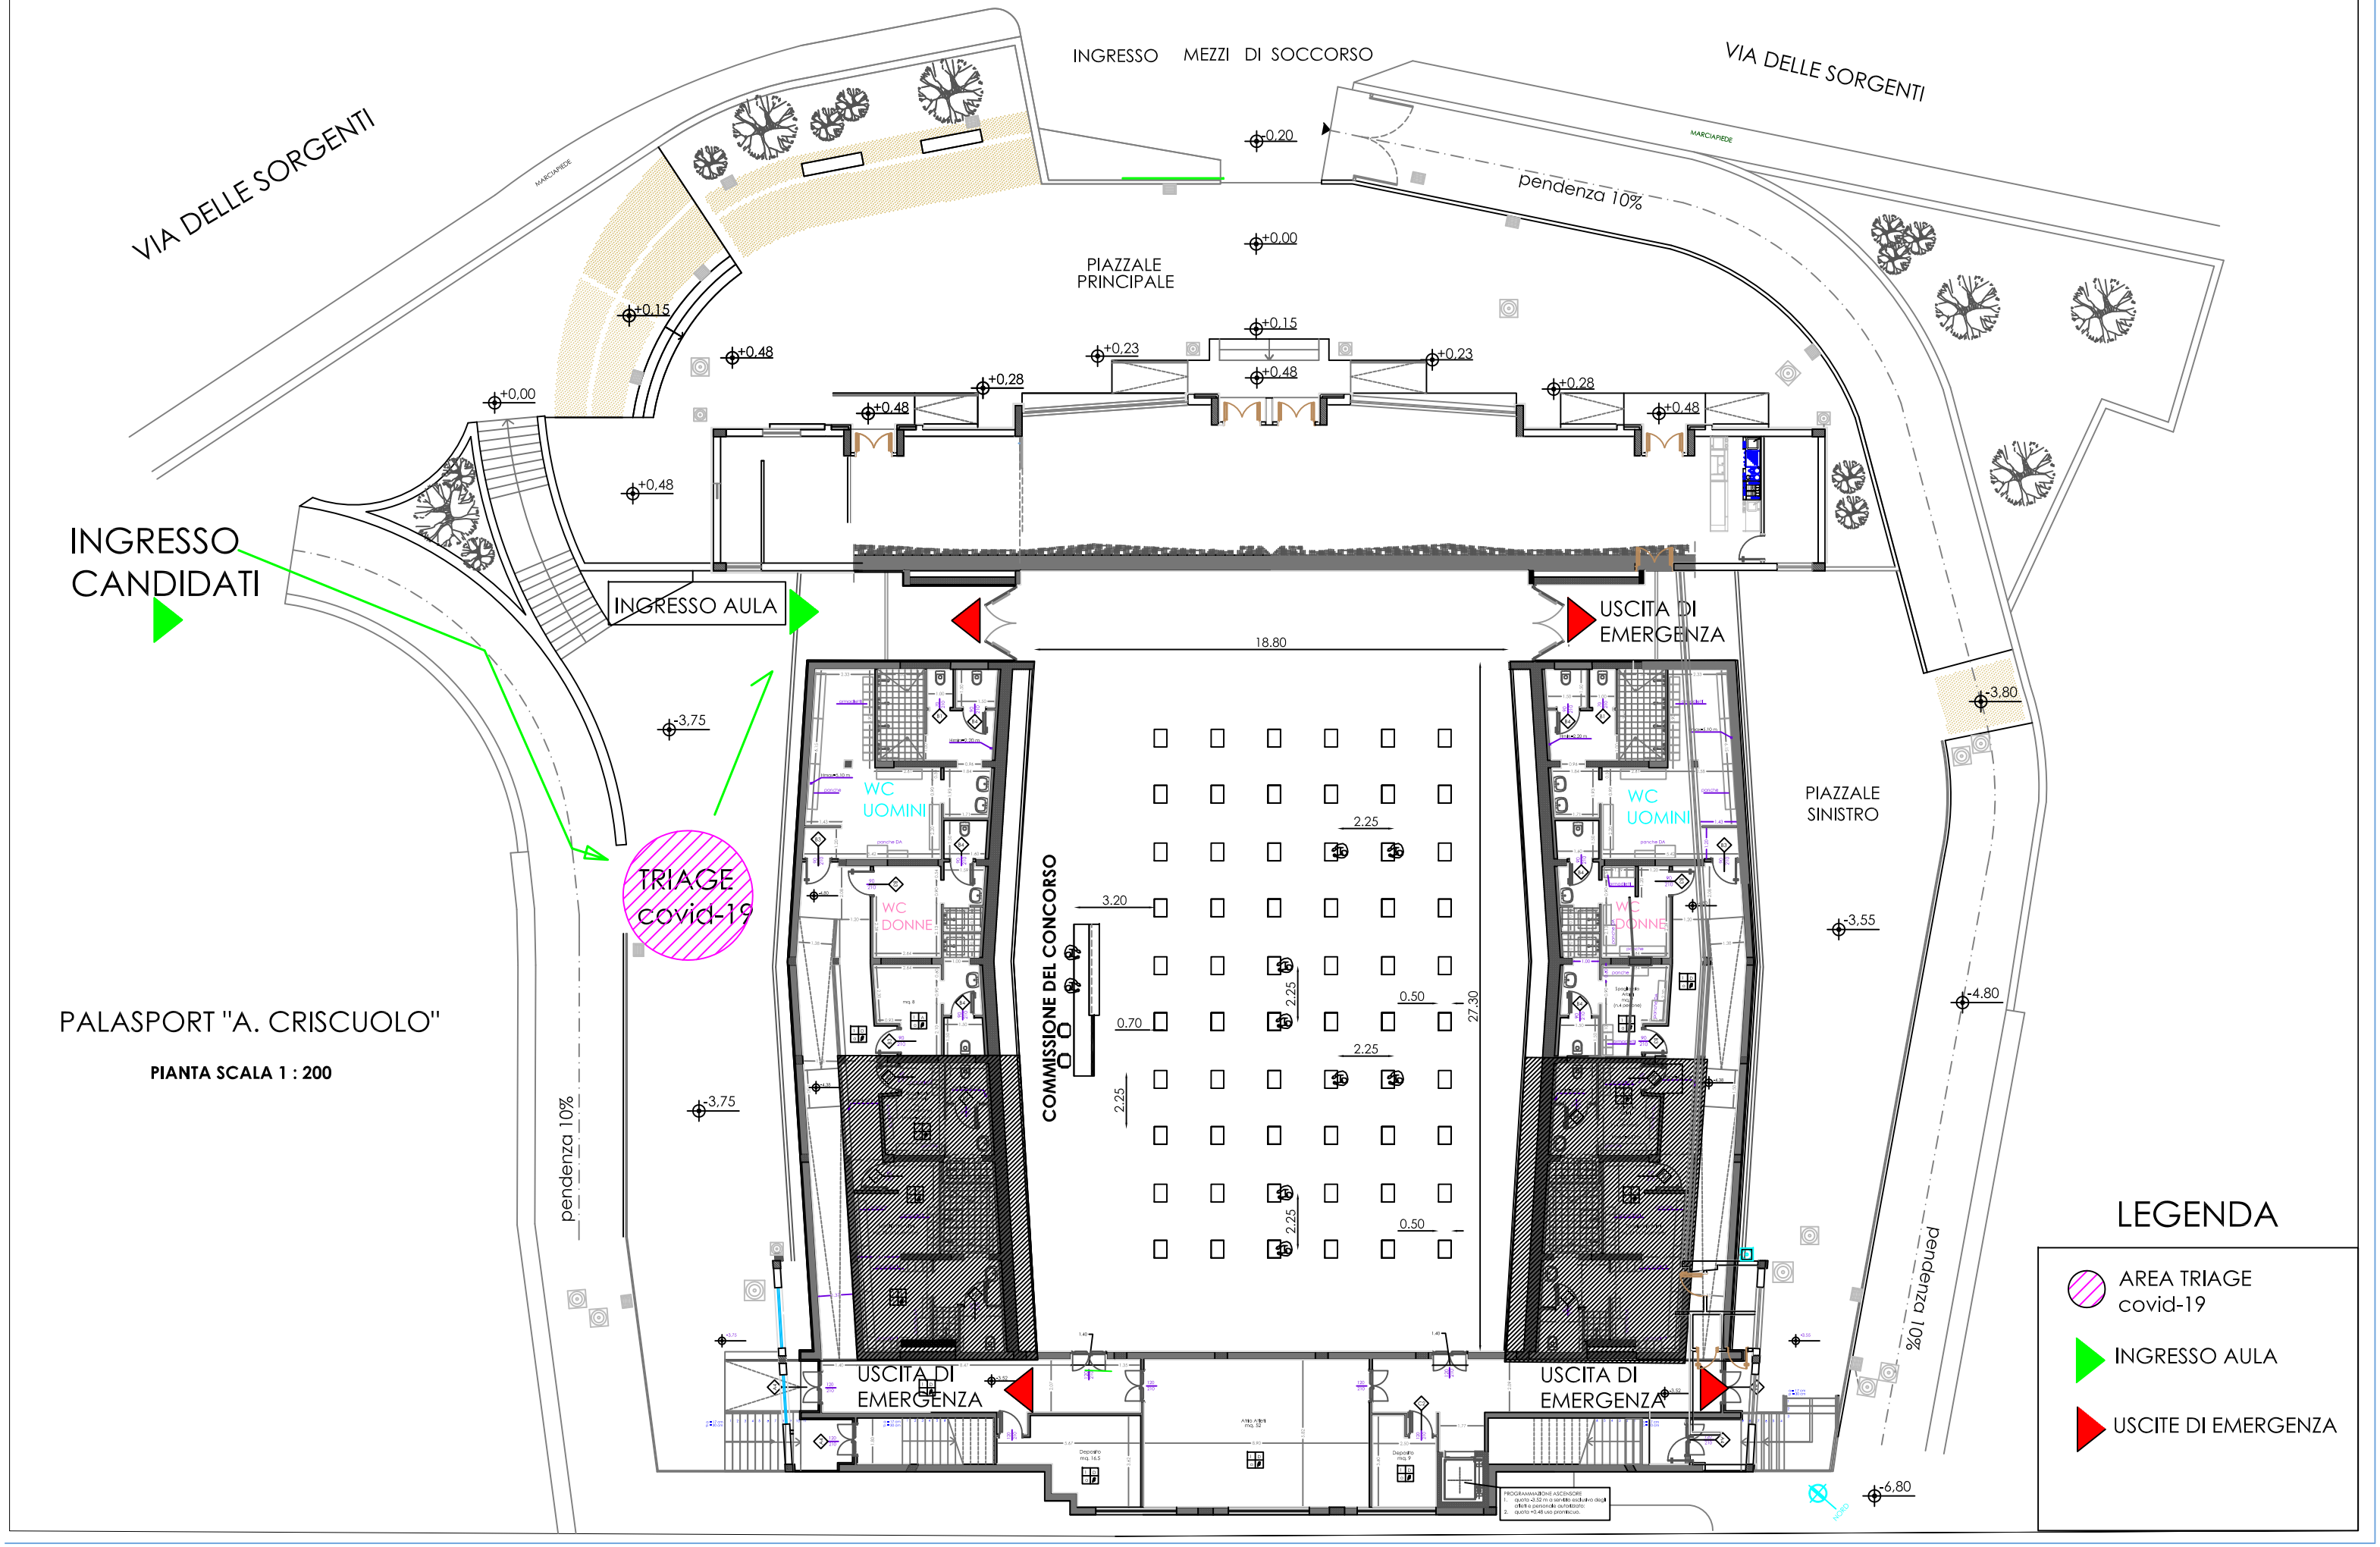

PALASPORT "A. CRISCUOLO"

PIANTA SCALA 1 : 200

LEGENDA

- AREA TRIAGE covid-19
- INGRESSO AULA
- USCITE DI EMERGENZA

PLANIMETRIA DELL'AREA E DELL'AULA CONCORSUALE CON INDICAZIONE DEGLI INGRESSI E VIE DI FUGA